


ALZADO FRONTAL

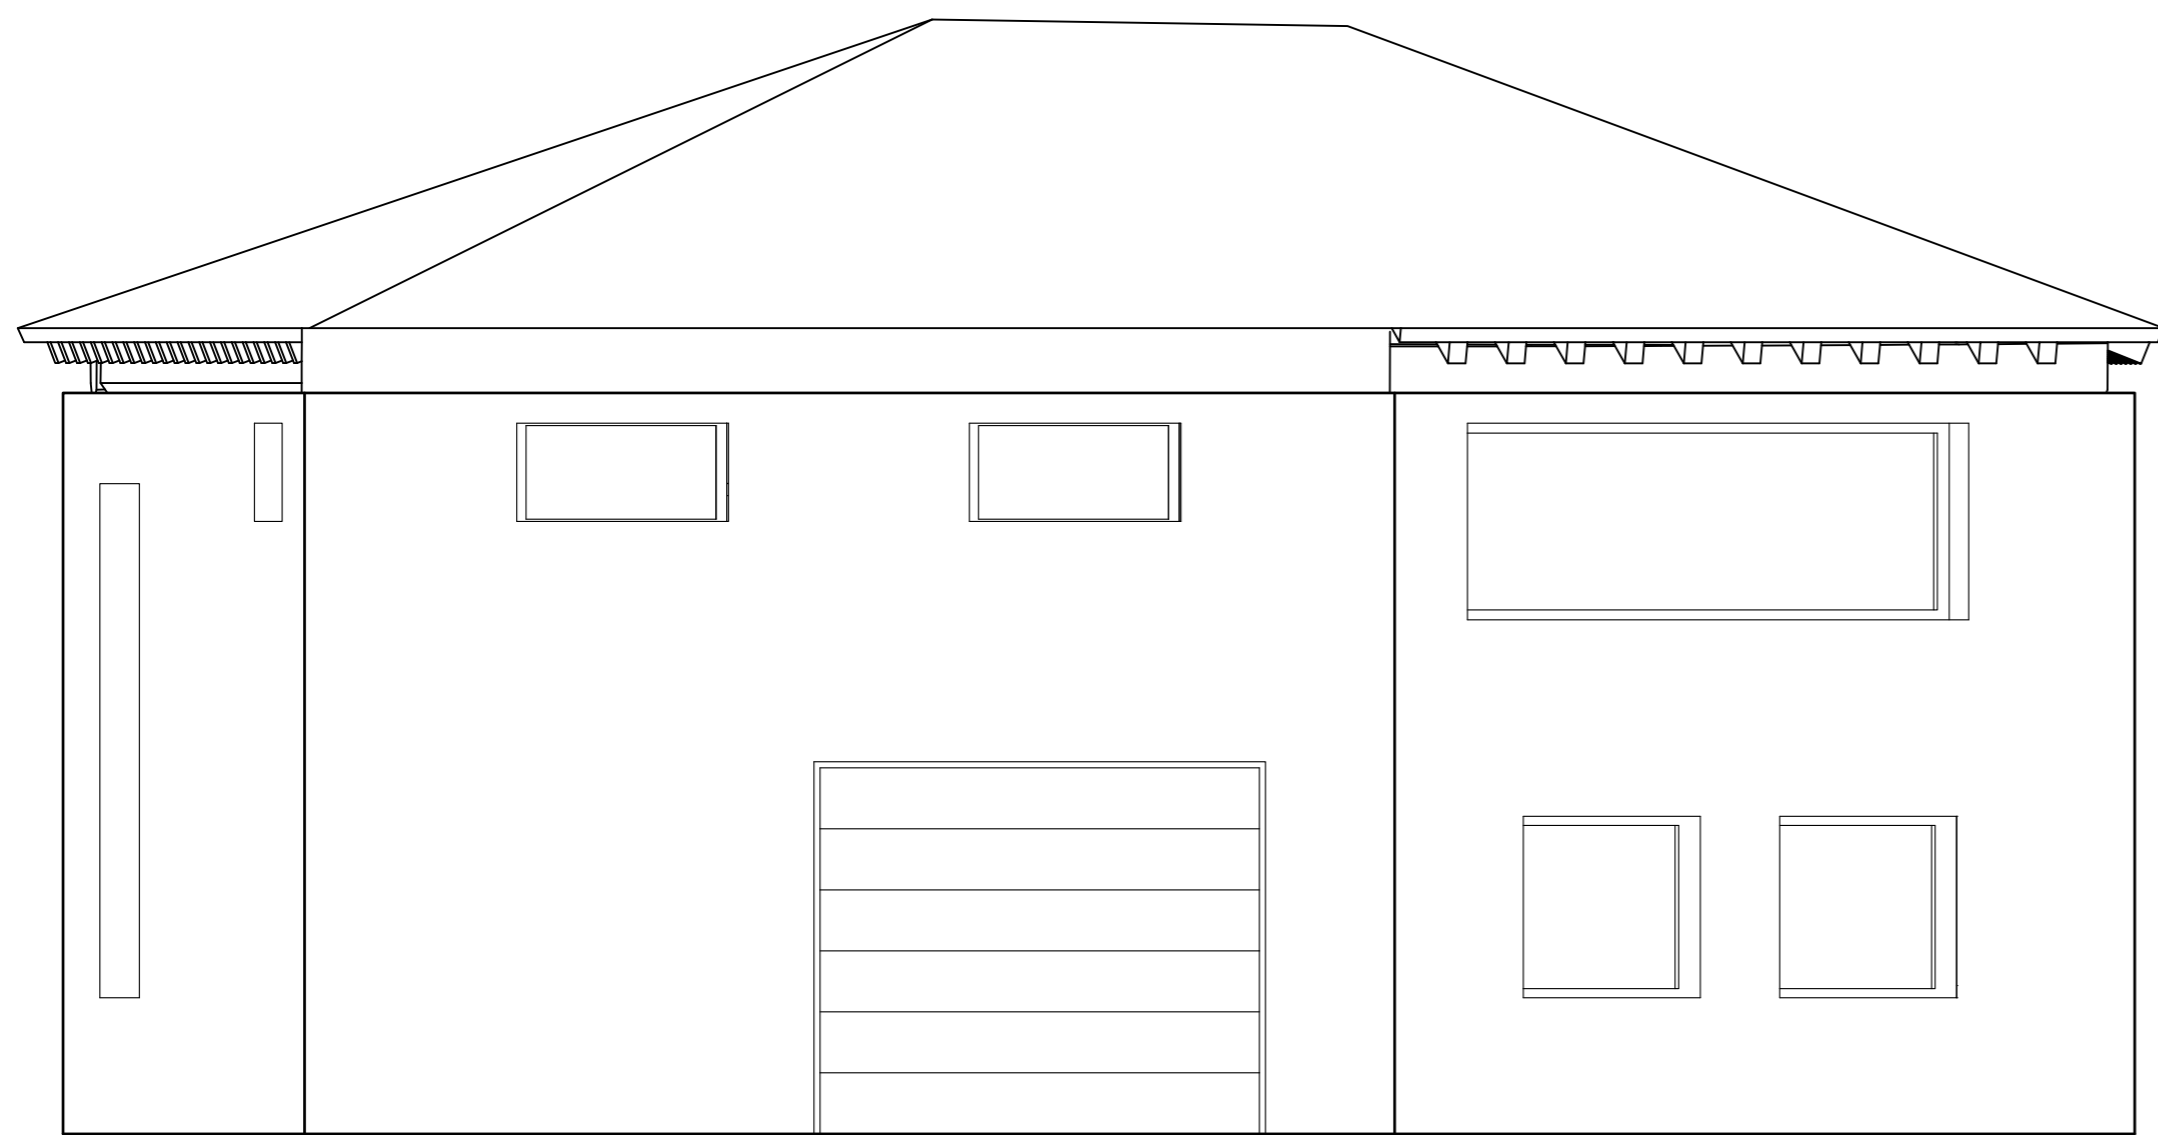

ALZADO TRASERO

ALZADOS FRONTALES		REHABILITACIÓN CASA RURAL
PAULA ESCRIBANO LÓPEZ ESC. 1 : 50	24/01/2023	