


ALZADO NORTE

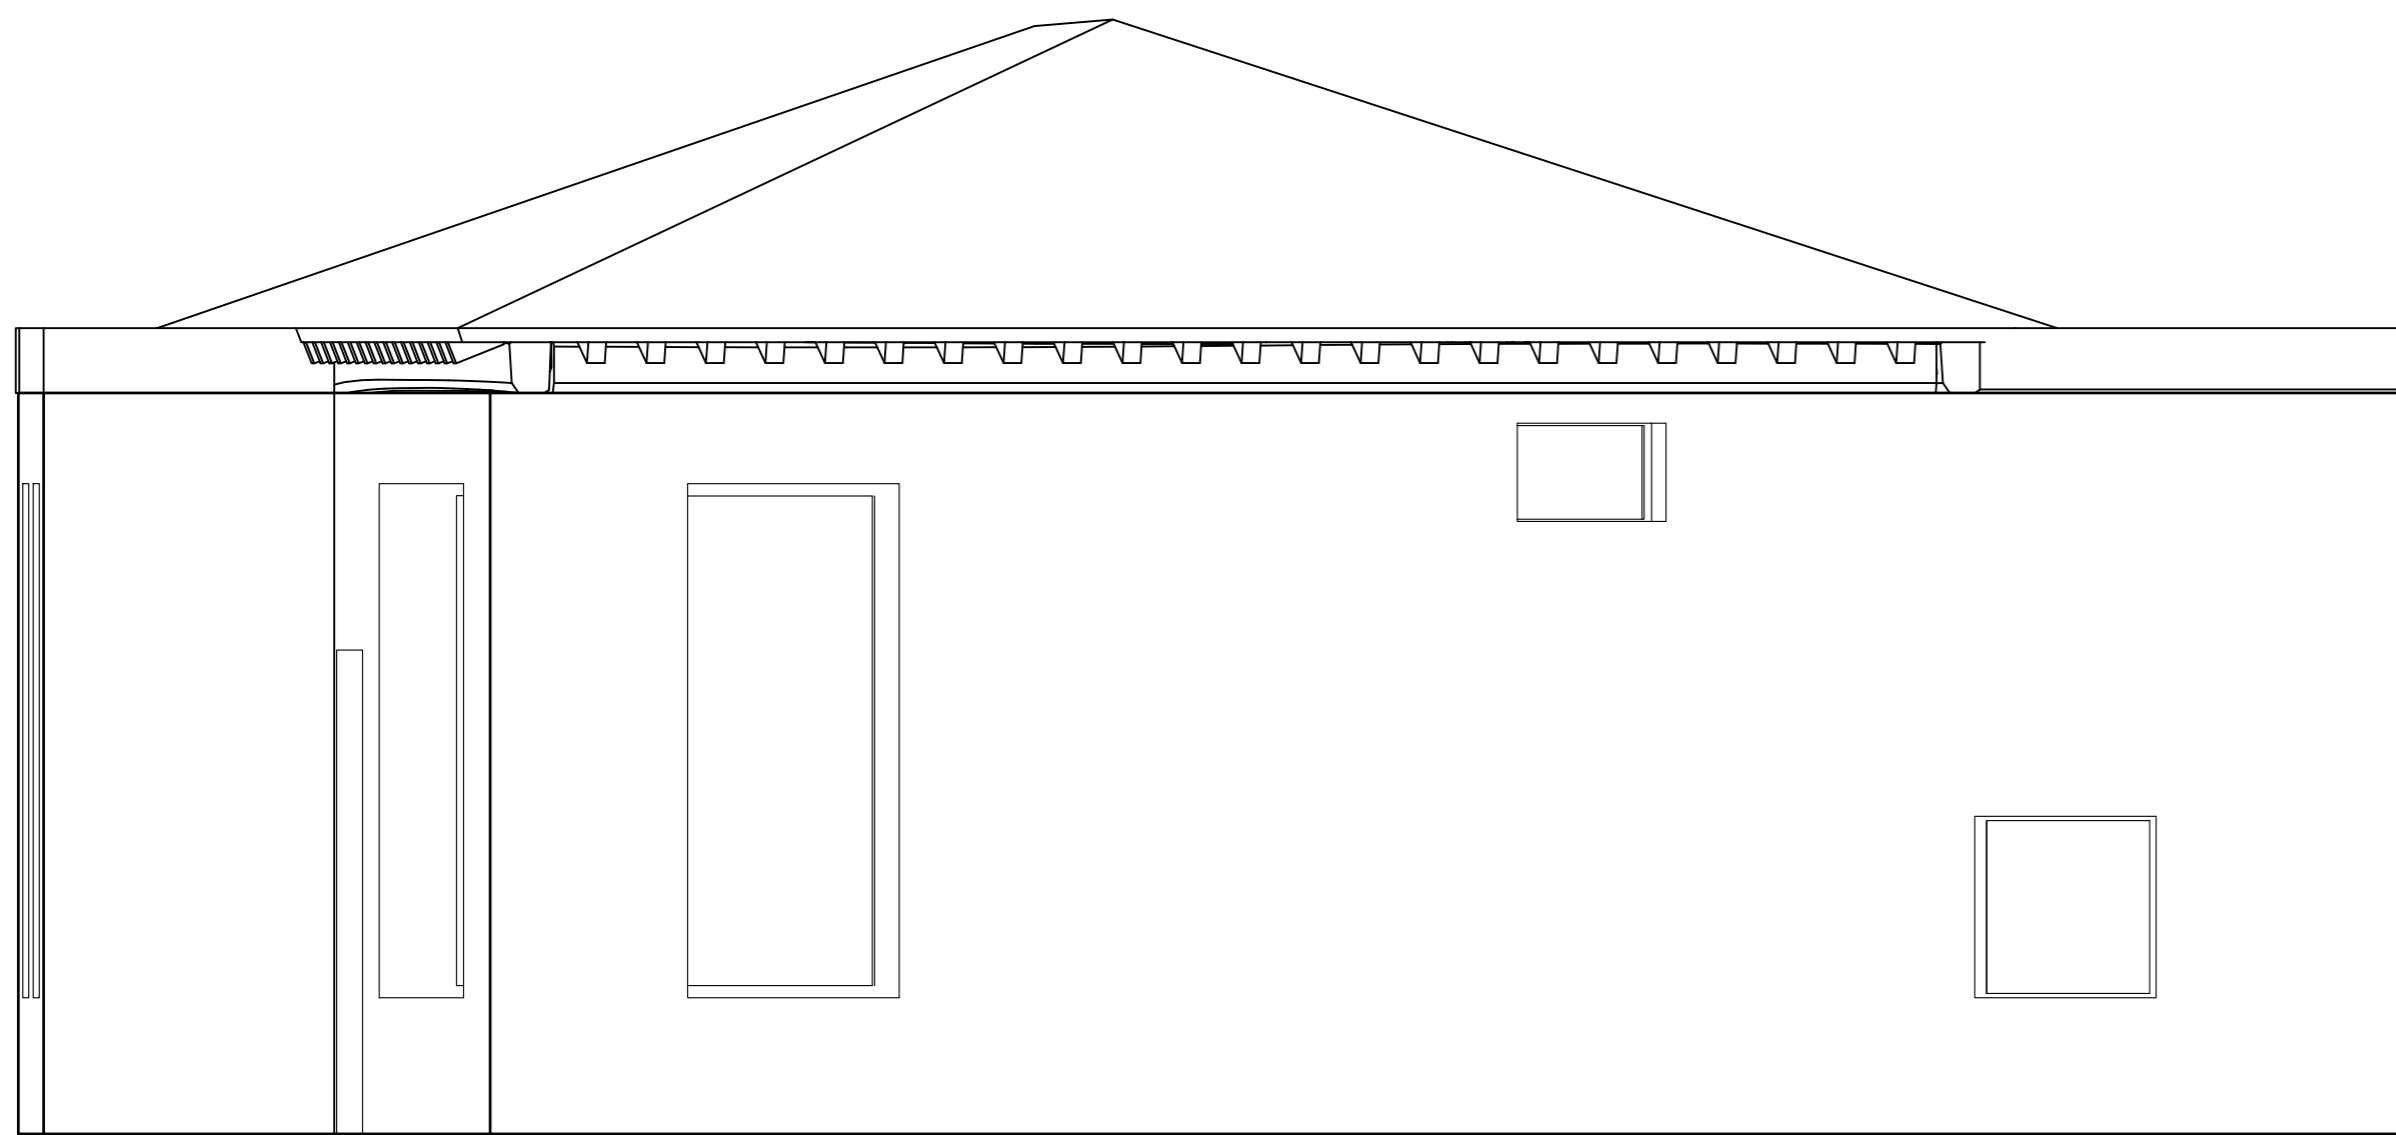

ALZADO SUR

ALZADOS LATERALES		REHABILITACIÓN CASA RURAL
PAULA ESCRIBANO LÓPEZ ESC. 1 : 50		24/01/2023